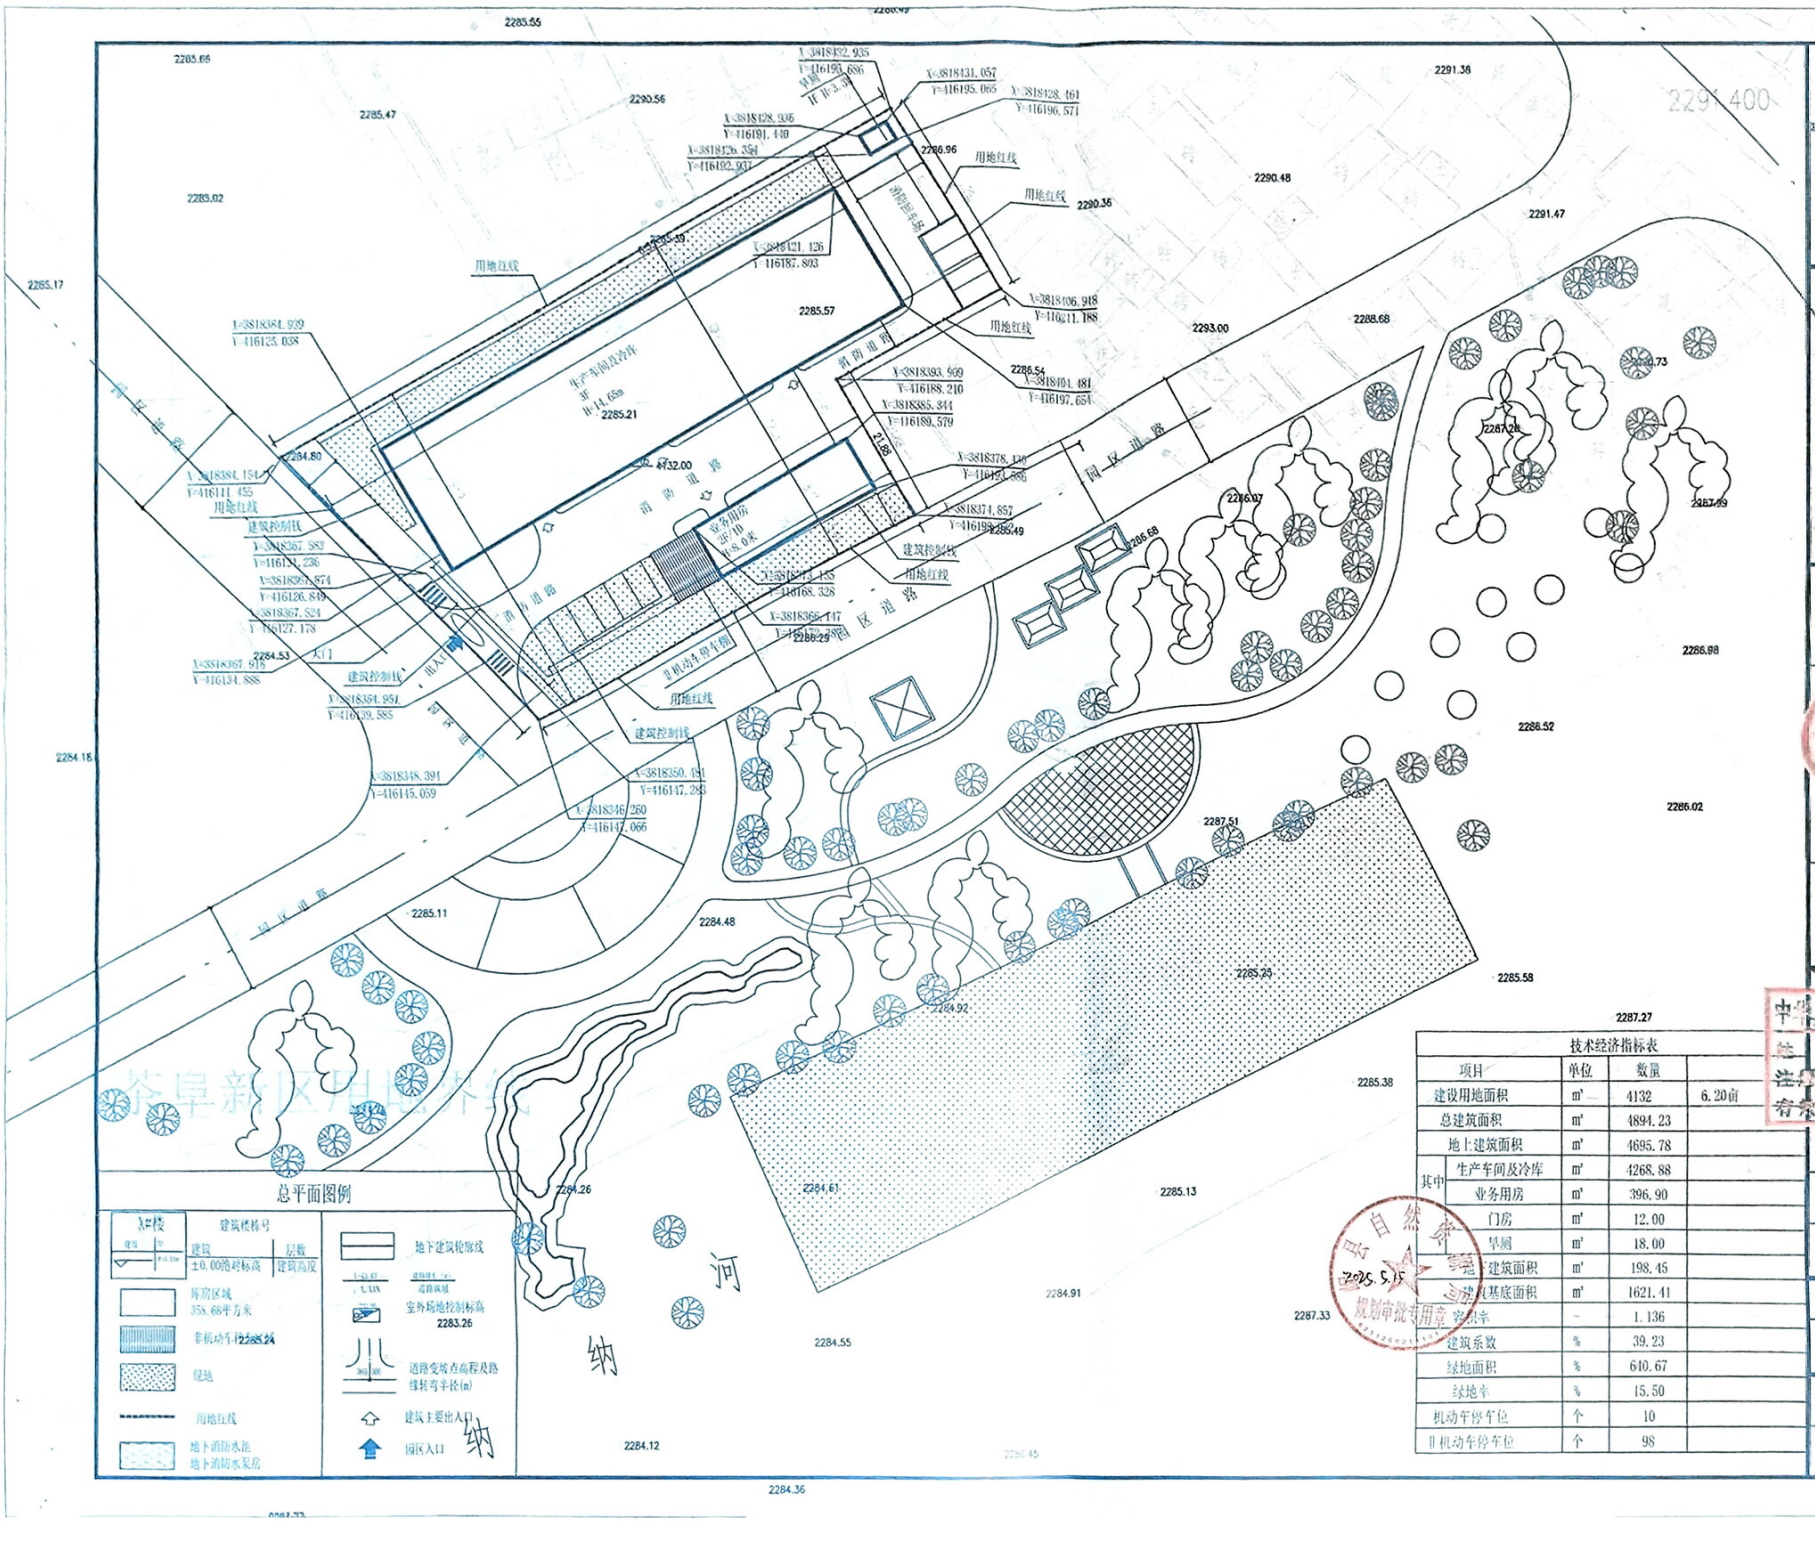


总平面图例

图例	说明
入口楼	建筑楼栋号
建筑 ±0.00绝对标高	层数 建筑高度
厂房区域 358.68平方米	
非机动车停车棚	
绿地	
用地红线	
地下消防水池 地下消防水泵房	
	地下建筑轮廓线
	室外场地控制标高 2283.26
	道路变坡点高程及路缘转弯半径(m)
	建筑主要出入口
	园区入口

技术经济指标表

项目		单位	数量	
建设用地面积		m²	4132	6.20亩
总建筑面积		m²	4894.23	
地上建筑面积		m²	4695.78	
其中	生产车间及冷库	m²	4268.88	
	业务用房	m²	396.90	
	门房	m²	12.00	
	早厕	m²	18.00	
地下建筑面积		m²	198.45	
建筑基底面积		m²	1621.41	
容积率		-	1.136	
建筑系数		%	39.23	
绿地面积		%	610.67	
绿地率		%	15.50	
机动车停车位		个	10	
非机动车停车位		个	98	

中科盛华工程集团有限公司

ZHONGKESHENGHUA Engineering Group CO., LTD

证书编号：A114013266（甲级）
A214013263（乙级）

建筑行业（建筑工程）甲级
农林行业（农业综合开发生态工程）专项甲级
风景园林工程设计专项甲级
环境工程设计专项（水污染防治工程）甲级
市政行业乙级
建筑行业（人防工程）乙级
农林行业（农业工程）乙级
化工石油医药行业乙级
电力行业乙级
煤炭行业（选煤厂、矿井）专业乙级
建材行业乙级
机械行业乙级

建设单位：
岷县岷农人中药材有限责任公司

工程名称：
岷县农人康养食品生产[illegible]项目

子项名称：

图　　名：
总平面布置图

职务	姓名	签名
项目负责人	杨旭	杨旭
专业负责人	杨旭	杨旭
审核	杨旭	杨旭
校对	曲道旭	曲道旭
设计	郭东鑫	郭东鑫

工程编号

设计阶段　施工图

专业	建筑	图号	01
比例	1:500	日期	202504

中华人民共和国自然资源部 规划审批专用章 2025.5.15

岷县自然资源局 规划审批专用章 2025.5.15

甘肃省工程勘察设计行业协会 注册号：1401326-003 有效期：2025年11月